


положенного по адресу: Московская область, г. Домодедово, СНТ "Вельяминово-Зил"

ие данные на участок

№	координаты	
	X	Y
62	405168,67	2207633,62
10	404952,28	2207721,67
66	404894,57	2207867,87
25	404598,02	2207762,06
99	404600,74	2207738,97
54	404602,01	2207722,03
05	404601,66	2207706,49
78	404602,12	2207690,45
12	404602,64	2207674,68
69	404603,01	2207656,56
01	404603,42	2207641,88
82	404603,91	2207624,88
59	404604,31	2207610,07
63	404604,59	2207593,48
86	404604,73	2207577,85
47	404605,30	2207562,00
11	404605,59	2207545,53
09	404605,82	2207534,00
83	404605,87	2207524,36
04	404604,03	2207483,57
70	404605,09	2207478,76
47	404607,48	2207405,10
30	404606,92	2207381,64
73	404607,34	2207365,35
62	404607,46	2207351,62
74	404607,59	2207337,80
05	404607,55	2207323,06
11	404607,97	2207309,02
35	404608,23	2207295,91
47	404608,37	2207281,56
47	404608,64	2207268,43
47	404609,34	2207253,98
96	404609,66	2207239,51
70	404608,68	2207239,47
87	404609,36	2207225,79
94	404609,80	2207211,93
15	404609,51	2207196,99
98	404609,86	2207183,84
72	404610,32	2207169,87
51	404610,65	2207154,15
00	404611,04	2207139,65
05	404606,93	2207139,54
08	404607,07	2207133,49
06	404607,47	2207125,22
10	404607,44	2207118,46
16	404611,43	2207119,40
75	404611,77	2207077,24
06	404612,41	2207033,49
67	404612,47	2207027,26
81	404613,30	2206988,60
05	404614,07	2206946,60
41	404614,12	2206941,15
44	404614,49	2206902,74
05	404615,14	2206863,31
80	404614,99	2206857,67
19	404617,06	2206818,33
05	404617,13	2206778,14
23	404617,53	2206772,41
83	404616,87	2206734,19
01	404617,99	2206690,37
05	404616,03	2206689,93
84	404610,73	2206682,66
06	404606,66	2206687,07
06	404610,49	2206682,01
87	404612,06	2206677,27
66	404613,53	2206662,37
10	404613,73	2206645,71

Наименование	Общая площадь	Земли сельскохозяйственного назначения	Вид разрешенного использования
по свидетельству	470000 кв. м.	470000 кв. м.	Для садоводства
по проекту	498243 кв. м.	498543 кв. м.	

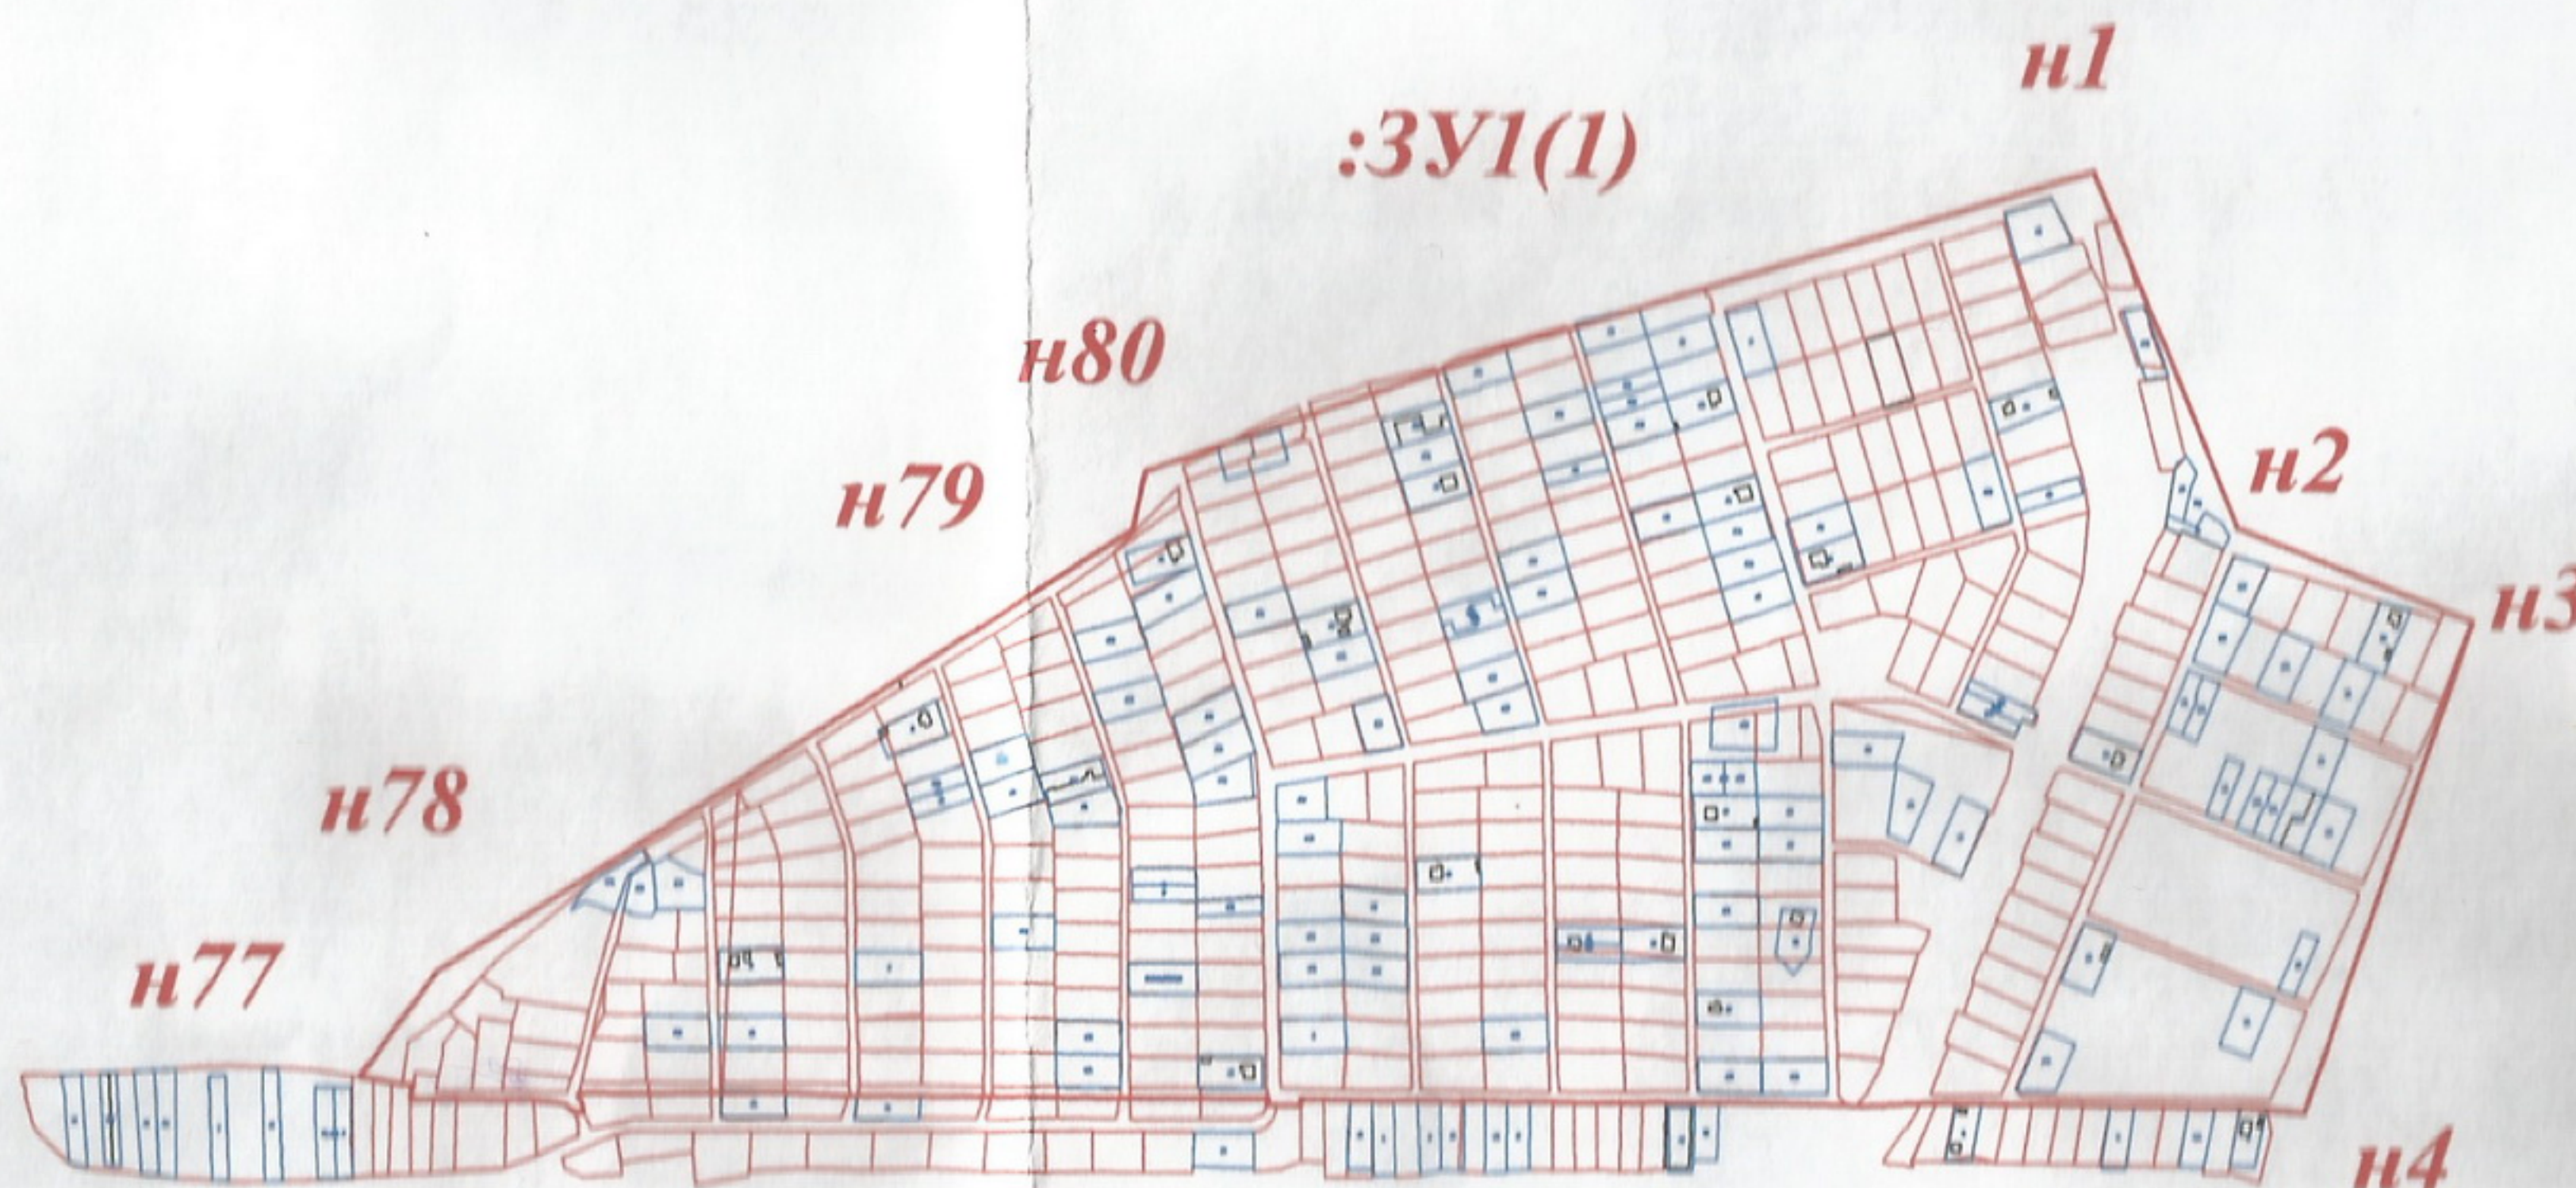

№ меж. знака	дирекционный угол	мера линий (м)	координаты	
			X	Y
n83	185 20 25	276,13	404203,7	2209184,48
n84	291 39 34	6,75	403928,77	2209158,78
n85	298 35 13	31,31	403931,26	2209152,51
n86	298 52 48	21,04	403946,24	2209125,02
n87	300 53 9	20,24	403956,4	2209106,6
n88	299 43 33	22,55	403966,79	2209089,23
n89	300 25 11	17,16	403977,97	2209069,65
n90	299 6 13	16,96	403986,66	2209054,85
n91	297 1 3	19,81	403994,91	2209040,03
n92	300 57 3	15,44	404003,91	2209022,38
n93	299 40 23	48,66	404011,85	2209009,14
n94	299 52 27	25,80	404035,94	2208966,86
n95	300 50 59	16,40	404048,79	2208944,49
n96	299 5 56	16,29	404057,2	2208930,41
n97	300 18 56	16,68	404065,12	2208916,18

Приложение № _____

к постановлению администрации
городского округа Домодедово
от _____ № _____

"Утверждено"

Заказчик _____

(фамилия, имя, отчество)

" " " 2012

"Согласовано"

Председатель комитета
архитектуры и градостроительства
городского округа Домодедово

Бастин А.

" " " 2012

"Согласовано"

Председатель комитета земельных
Администрации городского округа
г.Домодедово Московской области

Чернякова

" " " 2012