


по разграничению балансовой принадлежности и ответственности за эксплуатацию электроустановок и сооружений напряжением до 1000 вольт между Московско-Павелецкой дистанцией электроснабжения Московско-Павелецкого отделения Московской ж. д.

и потребителем СТ "Вальдиново" АМО ЗИЛ

О.п. 309 м

(наименование потребителя и его адрес)

1. Электроснабжение потребителя осуществляется от ЛЭП-10 кВ  
Порадино-Нижнее по следующей схеме:

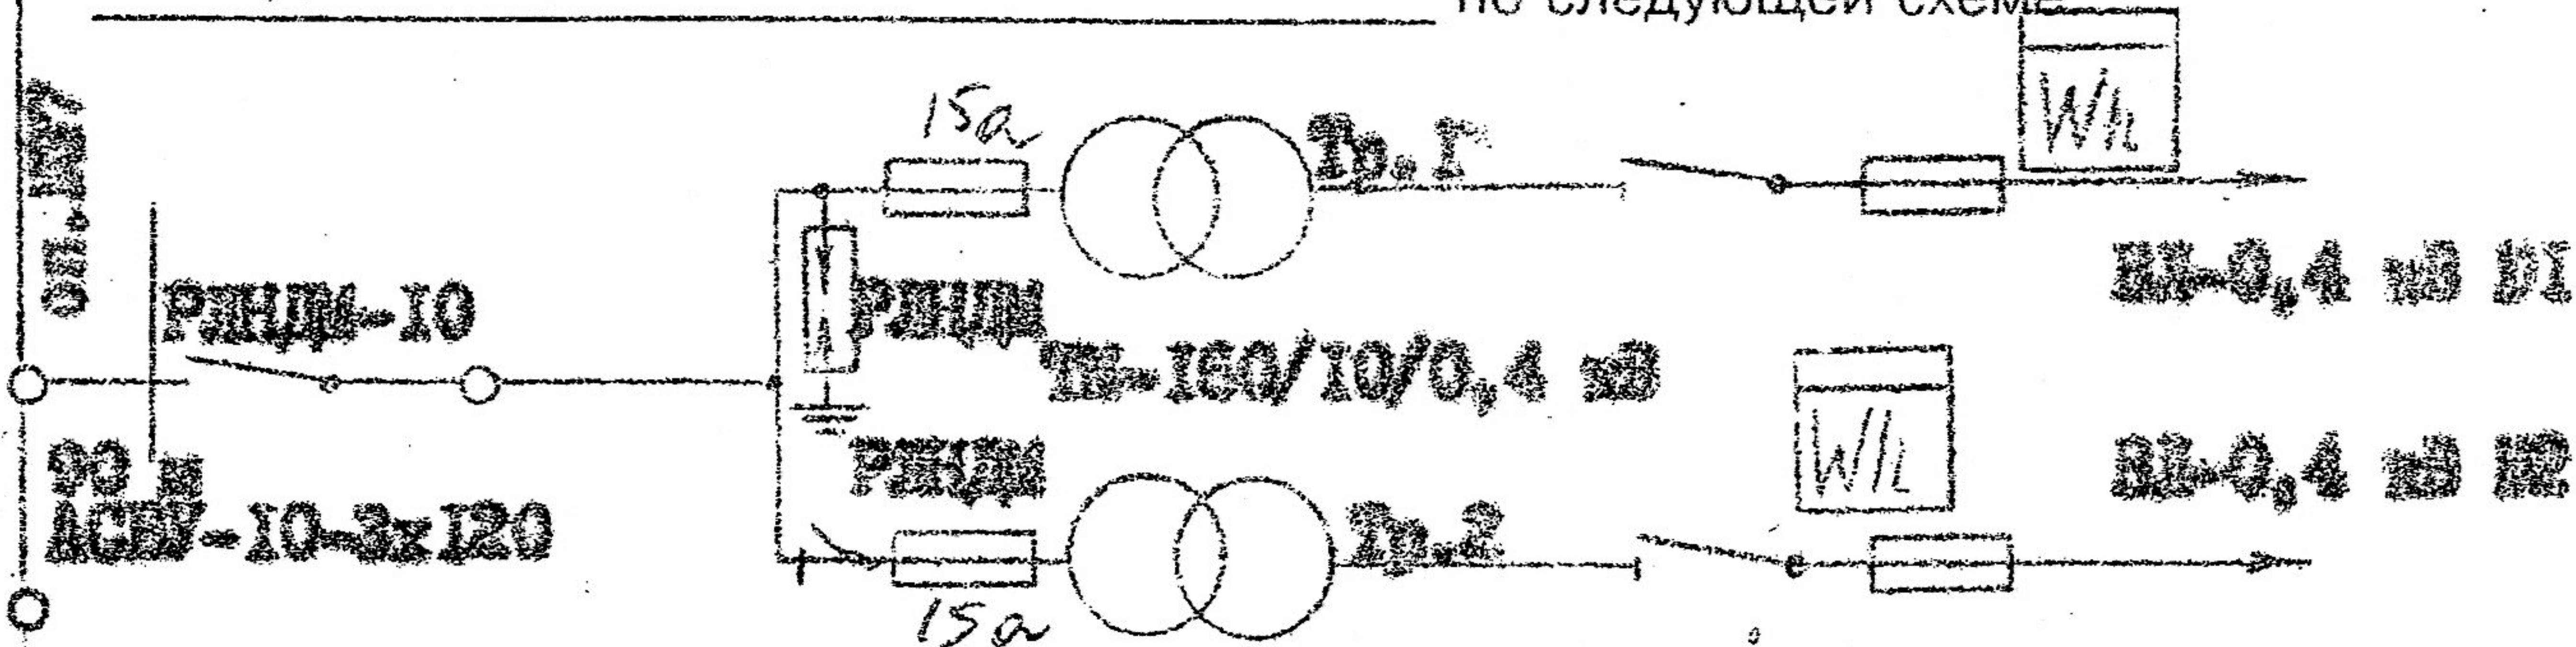

2. Границей балансовой принадлежности и ответственности за эксплуатацию электроустановок между Московско-Павелецкой дистанцией электроснабжения и потребителем является:

губки разъединителя РЛНД-10

(см. пограничную красную линию)

3. Потребитель является потребителем II категории.

4. Потребителю разрешена электрическая мощность 320 кВт при напряжении 10000 вольт (разрешение Мосэнерго № 414/382-11 от 04.03.93).

Общая защита на вводном распределителе потребителя должна быть установлена в соответствии с разрешенной мощностью на ток 25 мв/ч ампер при равномерной нагрузке фаз. Защита со стороны Московско-Павелецкой дистанции устанавливается на ток \_\_\_\_\_ ампер, т.е. на две ступени выше защиты на вводе потребителя.

5. Нулевая точка трансформатора, от которого осуществляется электроснабжение потребителя \_\_\_\_\_

(заземлена наглухо или изолирована)

6. На территории потребителя по трассе, указанной на генплане, проходят следующие воздушные и кабельные линии, находящиеся на балансе и в эксплуатации \_\_\_\_\_